


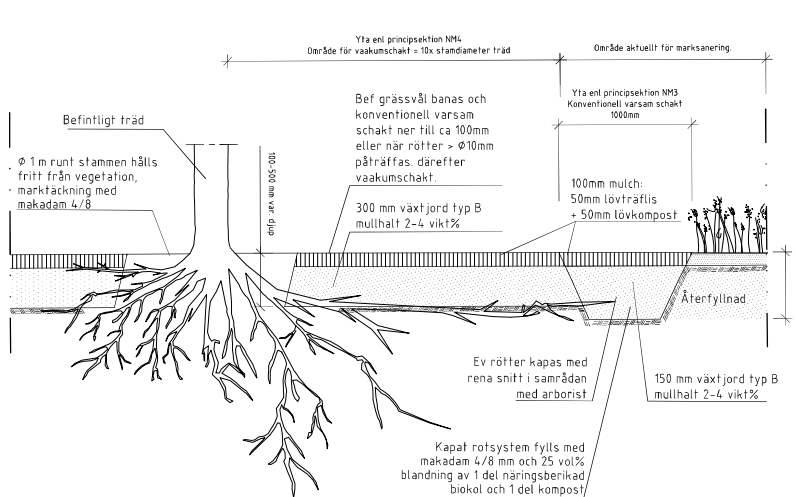


VÄXTBÄDDSSANERING I NATURMARK DÄR ROTSYSTEM LIGGER DJUPARE GENOM VAACUMSCHAKT

TYPSEKTION

SKALA 1:20

Anm: Vid påträffande av yttiga och kompakta

rotsystem eller i ytor med tunna jordlager eller mycket stenblock eller berg i dagen i tex naturmark ska vaakumschakt avbrytas och växtbäddssanering genom övertäckning göras istället. Se typsektion övertäckning för naturmark.

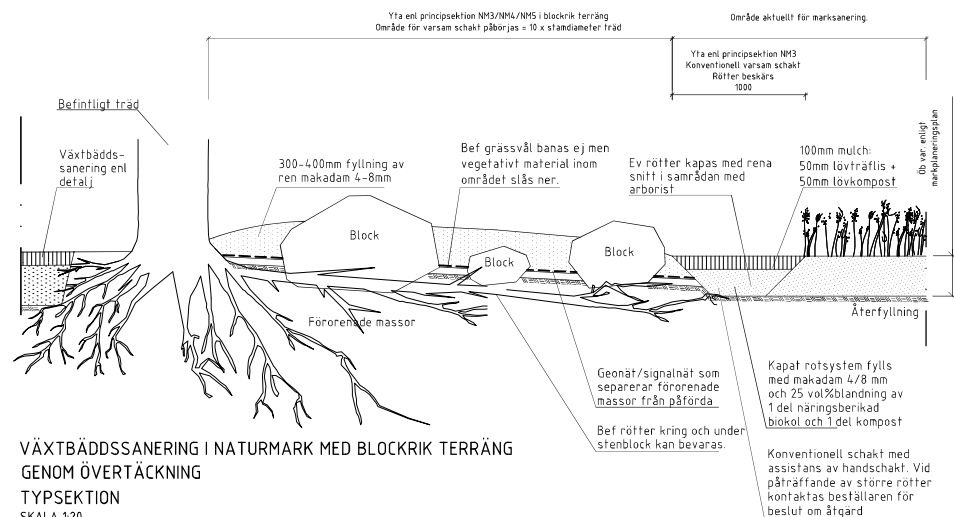


VÄXTBÄDDSSANERING I NATURMARK MED BLOCKRIK TERRÄNG GENOM ÖVERTÄCKNING

TYPSEKTION

SKALA 1:20

Anm: Typsektion används när typsektion för vaakumschakt ej är tillämplbar. Tex vid påträffande av yttiga och kompakta rotsystem eller i ytor med tunna jordlager eller mycket stenblock eller berg i dagen

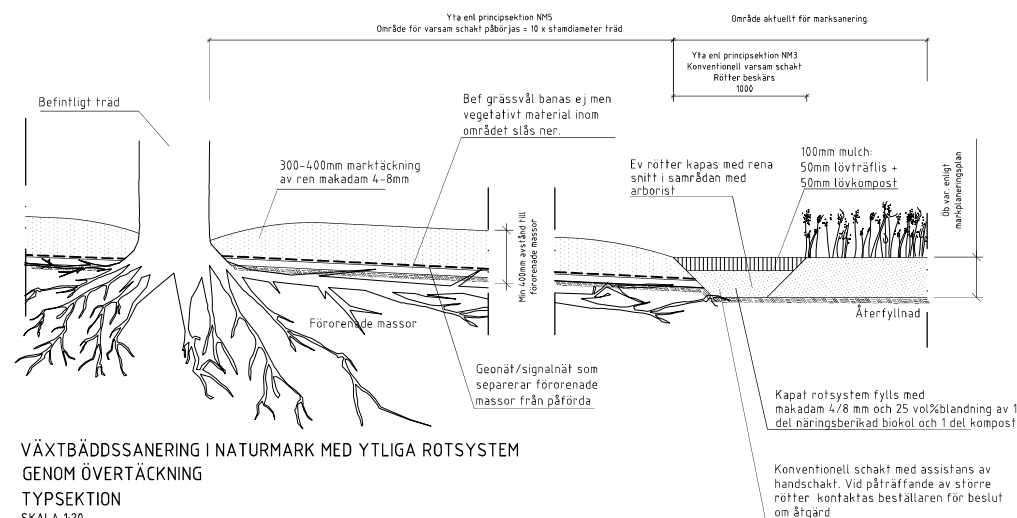

VÄXTBÄDDSSANERING I NATURMARK MED YTLIGA ROTSYSTEM GENOM ÖVERTÄCKNING

TYPSEKTION

SKALA 1:20

Anm: Typsektion används när typsektion för vaakumschakt ej är tillämplbar. Tex vid påträffande av yttiga och kompakta rotsystem eller i ytor med tunna jordlager eller mycket stenblock eller berg i dagen

ANMÄRKNINGAR

Mått i millimeter om inte annat anges

HÄNVISNINGAR

Översiktsplan enl ritning nr

L-10-1-01

Förklaringar enl ritning nr

L-30-5-01

Markplaneringsplaner enl ritning nr

L-30-1-01 - L-30-1-05

Sektioner enl ritning nr

L-30-2-01 - L-30-2-04

Överbyggnader enl ritning nr

L-31-2-01 - L-31-2-08

Detaljer enl ritning nr

L-32-6-01 - L-32-6-06

GRANSKNINGSSTATUS	
HANDLING	
FÖRFRÅGNINGSUNDERLAG	
DATUM 2024-03-15	ÄNDRINGS-PR
PROJEKTNAMN RIDDESVIK MARKSANERING	
PROJEKTLEDARE LILIAN ROSELL	PROJEKTINOMMER 7000997
SKAPAD AV LG/TR/CK REVIDERAD AV G. LINDBERG UPPSÄGELSEPRIS -	
REVISI 1 REVISI 2 REVISI 3 REVISI 1 REVISI 2 REVISI 3	
SAMORDNAD PRINCIPSEKTIONER TRÄD	
VÄXTBÄDDSSANERING TRÄD NATURMARKSYTOR	
ANVÄNDARE PART L	SKALA 1:20
DOKUMENTTITEL L	FORMAT A1
L-31-2-07	

