


ANMÄRKNINGAR
Mått i millimeter om inte annat anges

HÄNVISNINGAR
Översiktsplan enl ritning nr L-10-1-01
Förklaringar enl ritning nr L-30-5-01
Markplaneringsplaner enl ritning nr L-30-1-01 - L-30-1-05
Sektioner enl ritning nr L-30-2-01 - L-30-2-04
Överbryggnader enl ritning nr L-31-2-01 - L-31-2-08
Detaljer enl ritning nr L-32-6-01 - L-32-6-06

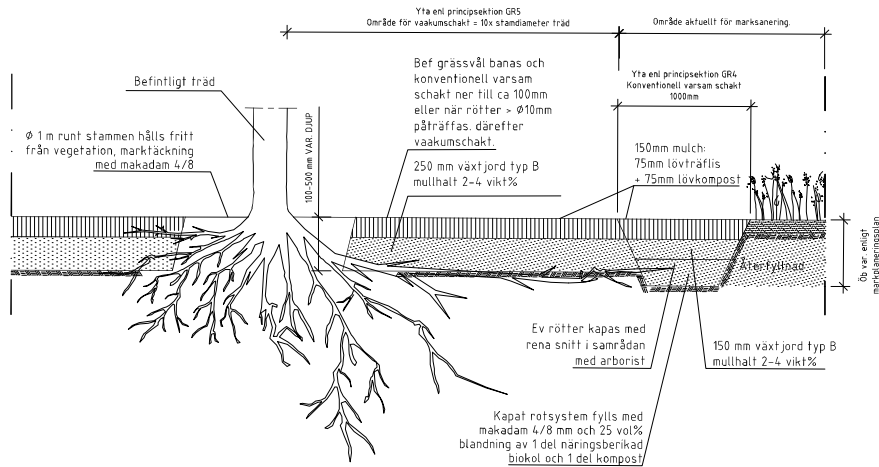


VÄXTBÄDDSSANERING I GRÄS- OCH ÄNGMARKSYTA DÄR ROTSYSTEM LIGGER DJUPARE GENOM VAACUMSCHAKT

TYPSEKTION

SKALA 1:20

Anm: Vid påträffande av ytliga och kompakta rotsystem eller i ytor med tunna jordlager eller mycket stenblock eller berg i dagen i tex naturmark ska vaakumschakt avbrytas och växtbäddssanering genom övertäckning användas, se typsektion övertäckning för ängs- och gräsmarksyta.

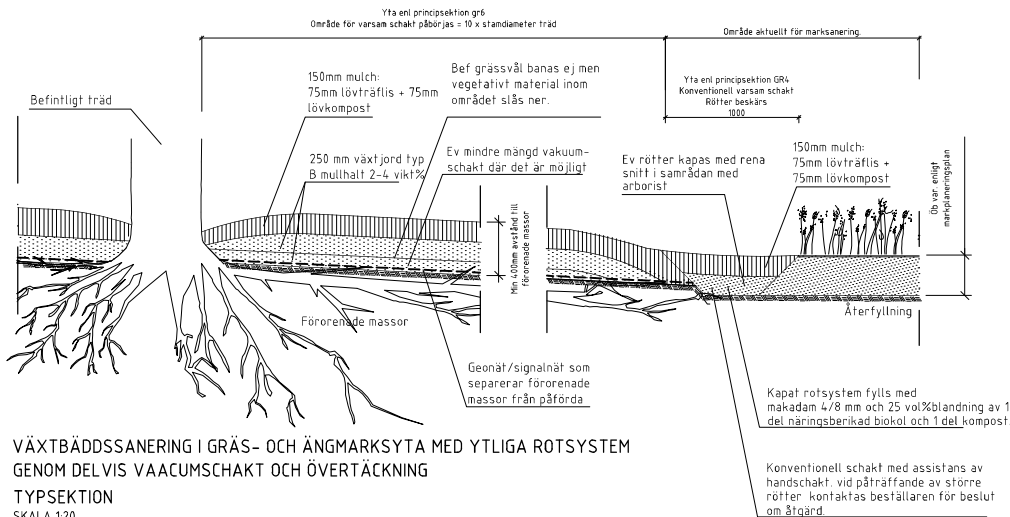


VÄXTBÄDDSSANERING I GRÄS- OCH ÄNGMARKSYTA MED YTIGA ROTSYSTEM GENOM DELVIS VAACUMSCHAKT OCH ÖVERTÄCKNING

TYPSEKTION

SKALA 1:20

Anm: Typsektion används när typsektion för vaakumschakt ej är tillämplbar. Tex vid påträffande av ytliga och kompakta rotsystem eller i ytor med tunna jordlager eller mycket stenblock eller berg i dagen

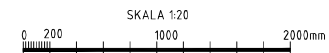

GRANSKNINGSSTATUS	
HANDLING	FÖRFRÅGNINGSUNDERLAG
DATUM	2024-03-15
PROJEKTNUM	1000997
PROJEKTLEDARE	LILIAN ROSELL
PROJEKTNUM	1000997
SKAPAD AV	LG/TR/CK
GRÄND AV	G LINDBERG
REVISOR 1	SAMÖRDNANDE PRINCIPSEKTIONER TRÄD
REVISOR 2	VÄXTBÄDDSSANERING TRÄD GRÄS- OCH ÄNGSMARKSYTOR
REVISOR 3	
ANSVARIG PART	L
DOKUMENTTECKNING	ANDR BET
SKALA	1:20
FORMAT	A1
L-31-2-08	